


URL: http://www.nozawahome.com/ e-mail: nozawakk@aroma.ocn.ne.jp

コード	呼称		間取	3 K LDK	1 F		
	羽束師志水町貸家		面積	85.59 m ²	2 F		
交通	市バス 菱川				3 F		
機関	歩 4 分				6 + 車庫 (普通車駐車可)		
物件所在地	〒 612-8485 京都市伏見区羽束師志水町 2 2 4 - 4				LDK 1 3 ◎美宅!		
構造	木造 3 階建		総戸数	1 戸			
種別	マンション ハイツ アパート 貸家 事務所 店舗 倉庫 工場		完成年月	平成10年6月			
賃料	8.4 万円	共益費	0 円	契約	1 年		
				敷金	15 万円		
				礼金	20 万円		
				更新料	新賃料の2ヶ月分		
設備	電気	ガス・電化	水道	台所	トイレ	風呂・UB	シャワー
	関西電力	天然・LP	公営・私営	専用・共用	水洗・浄化槽	有・無	有・無
備	専用・共用	専用・共用	専用・共用	専用・共用	専用・共用	専用・共用	有・無
	ベランダ	洗濯機設置	エレベーター	冷暖房・冷房	オートロック	給湯器	乾燥機
その他	有・無	可・否	有・無	有・無	有・無	有・無	有・無
	有・無	有・無	有・無	有・無	有・無	有・無	有・無
その他	子供	可相否	水商売	可相否	(契約書) 自社・家主	(鍵) 自社・家主・管理人・現地	※「鍵番人」設置
空室情報	平成 30 年 / 現在		空予定 (6/末退去予定)		この物件資料の記載内容については、あくまで参考資料であり多少変更、又は現状と相違する場合がございますので予めご了承下さい。尚本物件の取引については、現状及び賃貸借契約書が優先します。		


1 F 6 + 車庫 (普通車駐車可)
2 F LDK 1 3 ◎美宅!
3 F 6 × 6

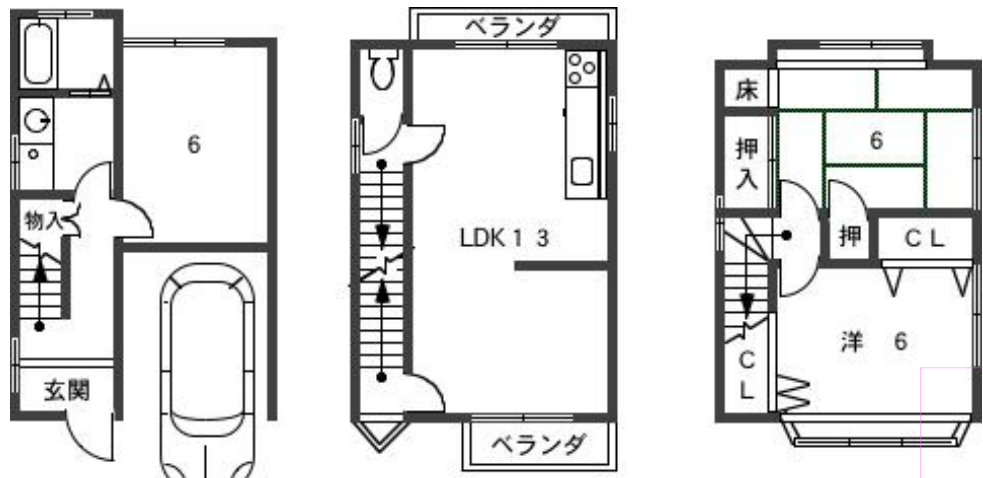

☆室外犬可! 室内犬 1 匹相談応ず!
火災保険 (要) 2 年 ¥20,000-

必要書類	住民票	収入証明	身分証明	印鑑証明書	写真	保証人	年齢制限
要・不	要・不	要・不	要・不	要・不	要・不	要	有・無
本人・保証人	源泉・納税証明	社会保・学生証	免許証・在職証明	本人・保証人	要・不	(1~名)	(才迄)
環境	羽束師	小学校 徒歩	中学校 徒歩	分	分	病院 徒歩	市場 徒歩
	神川	分	分			分	分
住宅地図	伏見区 (南部)		63 頁 B - 2		(宅)		
この図面は略図につき多少の相違は御了承下さい。							

礼金・更新料ナシの場合	賃料	共益費	更新料	1 年満了時	2 年満了時	3 年満了時	4 年満了時	5 年満了時	6 年満了時
1 年更新・礼金			新賃料の						
2 年更新・礼金			ヶ月分						
			の場合						
			の場合						
			の場合						

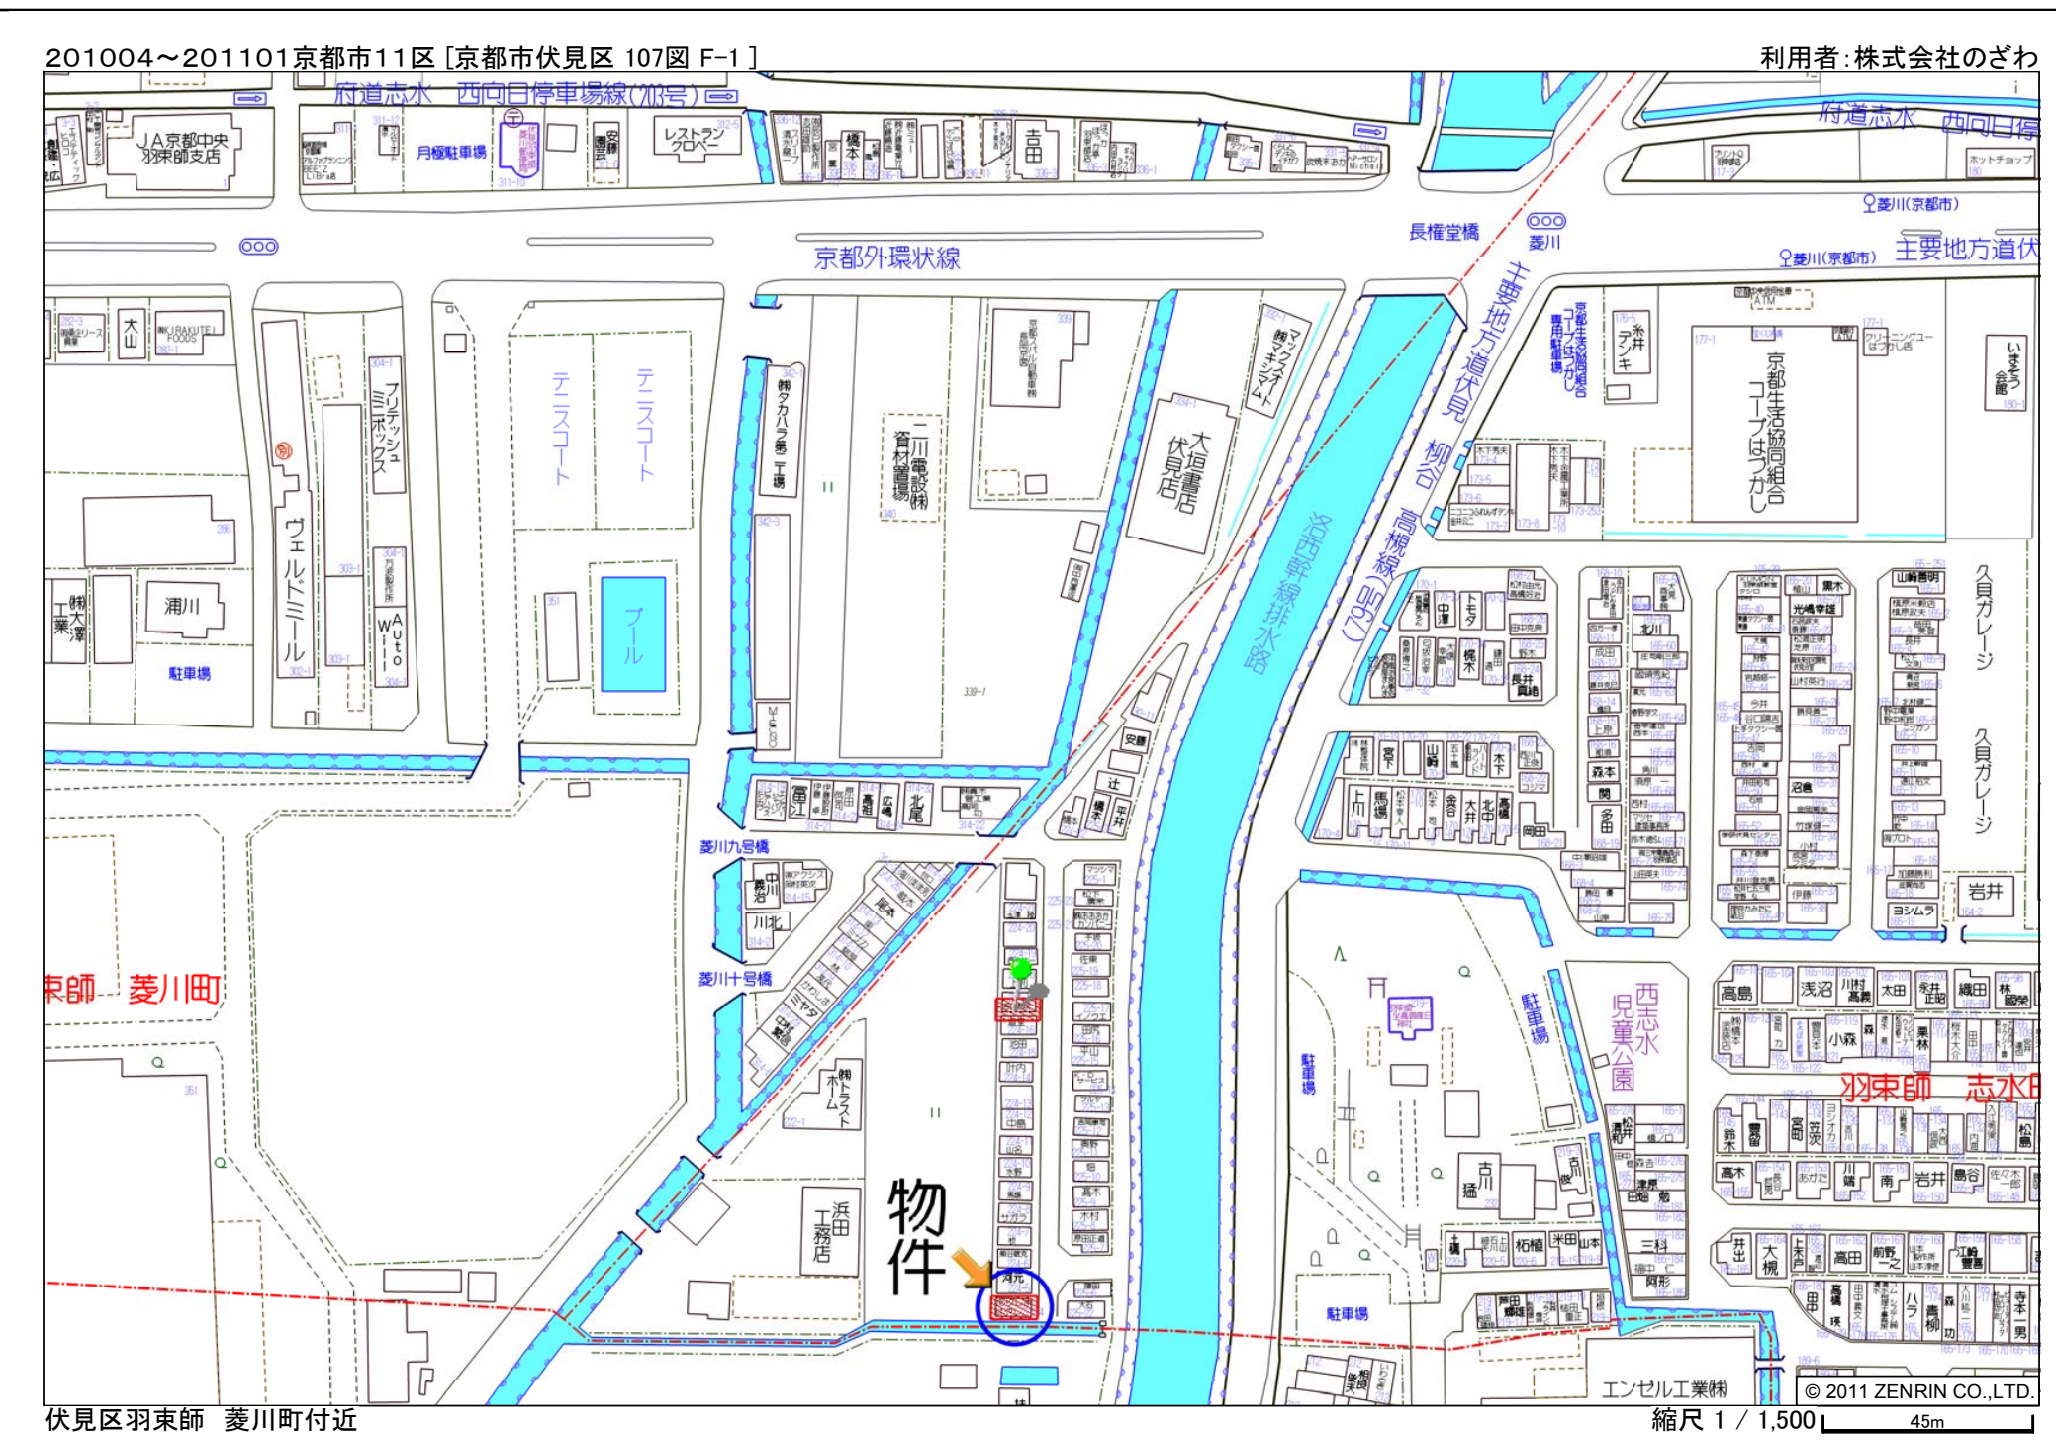

TEL (075) 393-2444 FAX (075) 393-2446

縮尺 1 / 1,500 45m